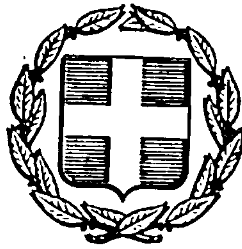


ΕΦΗΜΕΡΙΣ ΤΗΣ ΚΥΒΕΡΝΗΣΕΩΣ
ΤΗΣ ΕΛΛΗΝΙΚΗΣ ΔΗΜΟΚΡΑΤΙΑΣ

ΑΘΗΝΑ 11 ΙΟΥΛΙΟΥ 1984 | ΤΕΥΧΟΣ ΤΕΤΑΡΤΟ | ΑΡΙΘΜΟΣ ΦΥΛΛΟΥ 414

ΠΕΡΙΕΧΟΜΕΝΑ

ΠΟΛΕΟΔΟΜΙΑ

ΑΠΟΦΑΣΕΙΣ

Αναστολή οικοδομικών εργασιών στο οικοδομικό τετράγωνο με αριθ. 18 του εγκεκριμένου ρυμοτομικού σχεδίου Αμυνταίου (Φλώρινας). 1

Αναστολή έκδοσης οικοδομικών αδειών σε περιοχή που βρίσκεται εντός του ρυμοτομικού σχεδίου Αθηνών.... 2

Τροποποίηση του ρυμοτομικού σχεδίου Δήμου Δάφνης (Αττικής). 3

ΠΟΛΕΟΔΟΜΙΑ

ΑΠΟΦΑΣΕΙΣ

Αριθ. 43736/1740 (1)

Αναστολή οικοδομικών εργασιών στο οικοδομικό τετράγωνο με αριθ. 18 του εγκεκριμένου ρυμοτομικού σχεδίου Αμυνταίου (Φλώρινας).

Ο ΥΠΟΥΡΓΟΣ
ΧΩΡΟΤΑΞΙΑΣ, ΟΙΚΙΣΜΟΥ ΚΑΙ ΠΕΡΙΒΑΛΛΟΝΤΟΣ

Έχοντας υπόψη :

1. Τις διατάξεις του από 17.7.1923 Ν. Δ/τος «περί σχεδίων πόλεων κ.λπ.» όπως μεταγενέστερα τροποποιήθηκαν και συμπληρώθηκαν και ειδικότερα την παράγραφο 2 του άρθρου 8 όπως η παράγραφος αυτή προστέθηκε με το άρθρο 1 του Ν. 551/1977 (Φ.Ε.Κ. 68/Α).

2. Την υπ' αριθ. 44690/768/30.8.83 απόφαση του Υπουργού Χωροταξίας, Οικισμού και Περιβάλλοντος για μεταβίβαση εξουσίας υπογραφής «Με εντολή Υπουργού» στο Γενικό Γραμματέα και τους Προϊσταμένους Διευθύνσεων και Τμημάτων του Υπουργείου Χωροταξίας, Οικισμού και Περιβάλλοντος (Φ.Ε.Κ. 539/Β/14.9.83).

3. Τις διατάξεις του Ν. 1032/1980 «περί συστάσεως Υπουργείου Χωροταξίας, Οικισμού και Περιβάλλοντος» (Φ.Ε.Κ.57/Α) και ειδικότερα τα άρθρα 2, 3 και 7, αποφασίζουμε :


α) Αναστέλλονται για τρείς (3) μήνες οι οικοδομικές εργασίες και η χορήγηση οικοδομικών αδειών στο οικοδομικό τετράγωνο με αριθ. 18 του εγκεκριμένου ρυμοτομικού σχεδίου Αμυνταίου (Φλώρινας) όπως φαίνεται να περικλείεται με κόκκινη γραμμή στο σχετικό πρωτότυπο διάγραμμα σε κλίμακα 1 : 2000 που θεωρήθηκε από τον Προϊστάμενο της Διευθύνσεως Πολεοδομικών Εφαρμογών με την υπ' αριθ. 43736/1984 πράξη του και που συνοπτικό του αντίτυπο δημοσιεύεται με την παρούσα απόφαση.


β) Η ισχύς της παρούσας απόφασης αρχίζει από την δημοσίευσή της στην Εφημερίδα της Κυβερνήσεως.

Αθήνα, 6 Ιουνίου 1984

Με Εντολή Υπουργού

Ο Γενικός Γραμματέας
ΓΙΑΝΝΗΣ ΚΑΛΑΝΤΙΔΗΣ

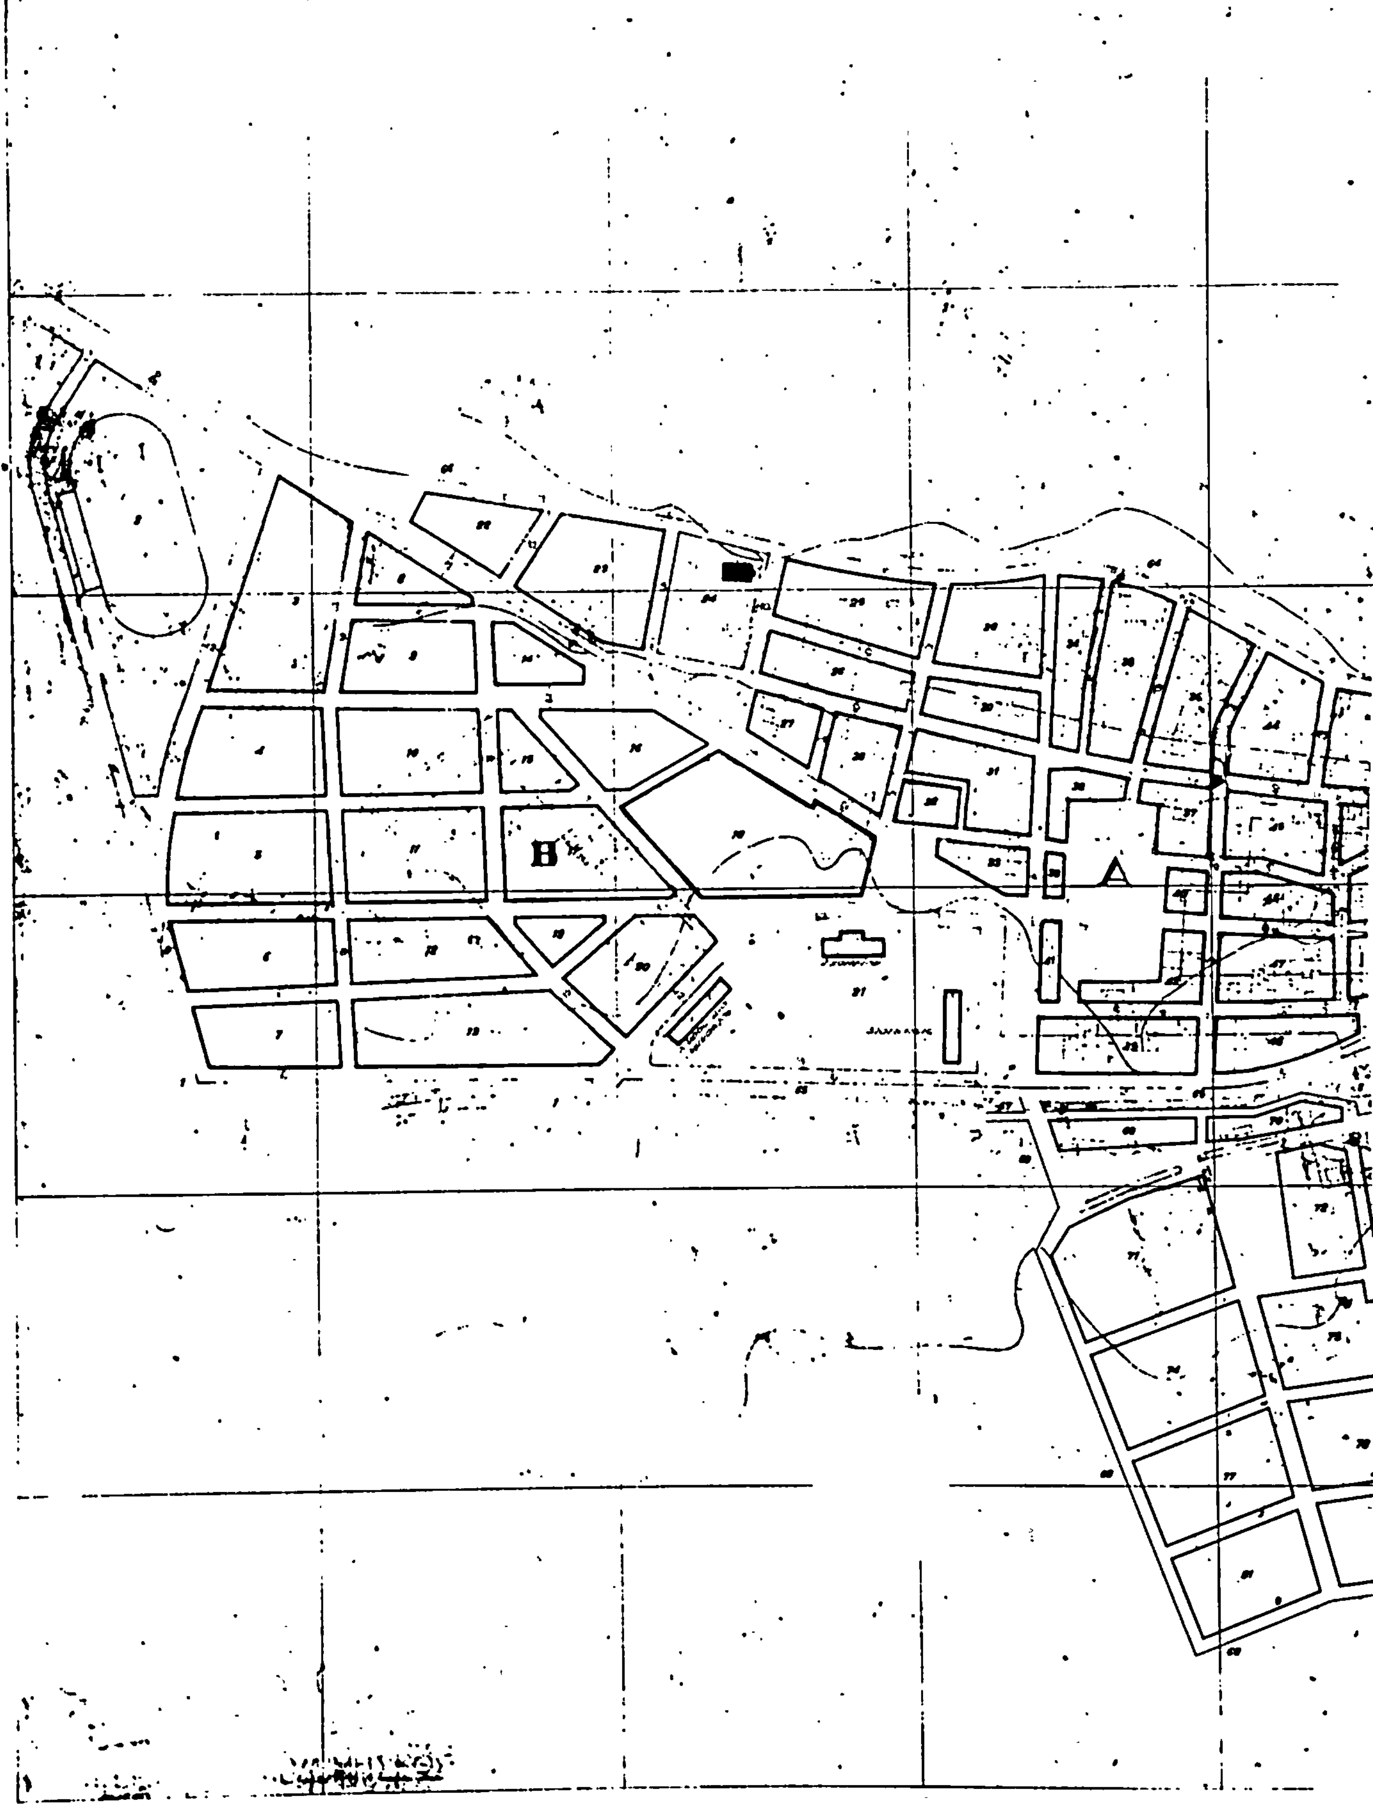
ΑΜΥΝΤΑΙΟ ΦΛΩΡΙΝΑΣ
Β
Δ
ΥΠΟΥΡΓΕΙΟ
ΧΩΡΟΤΑΞΙΑΣ ΟΙΚΙΣΜΟΥ & ΠΕΡΙΒΑΛΛΟΝΤΟΣ

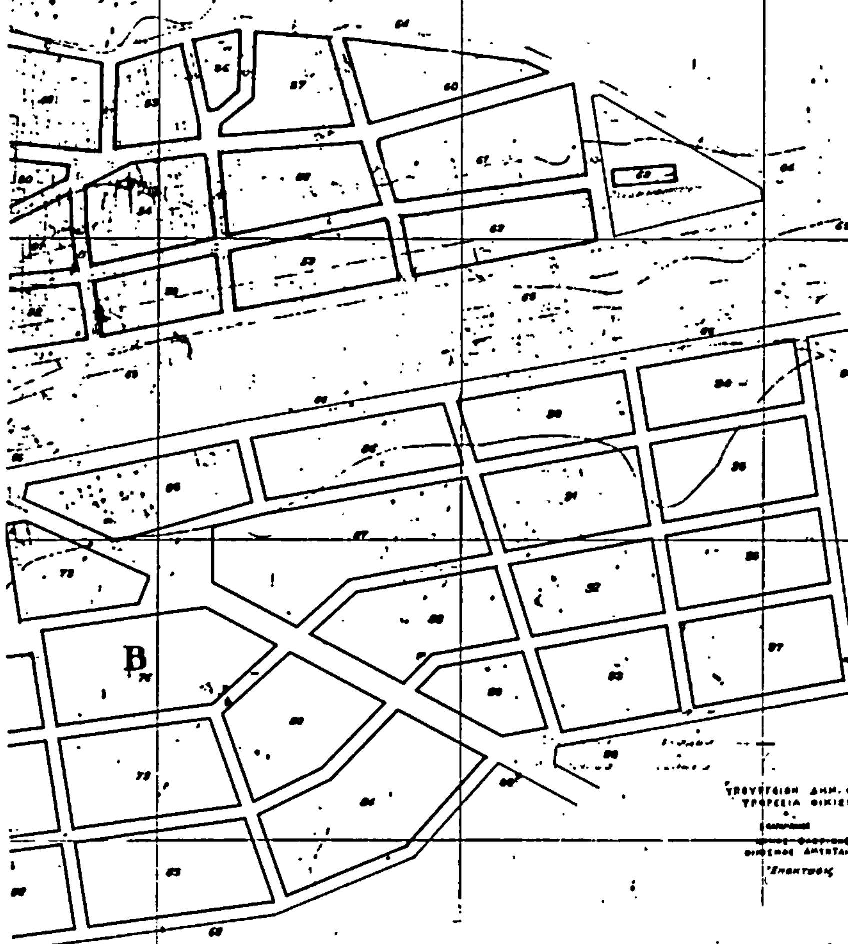

Γ. 43736/84
αναστολής οικοδομικών εργασιών στο οικοδομικό τετράγωνο με αριθ. 18 του εγκεκριμένου ρυμοτομικού σχεδίου Αμυνταίου (Φλώρινας)

6 Ιουνίου 1984
Ο Διευθυντής

ΚΛΙΜΑΚΑ 1:2000

Αριθ. 43734/1738 (2)

Αναστολή έκδοσης οικοδομικών αδειών σε περιοχή που βρίσκεται εντός του ρυμοτομικού σχεδίου Αθηνών.

Ο ΥΠΟΥΡΓΟΣ
ΧΩΡΟΤΑΞΙΑΣ, ΟΙΚΙΣΜΟΥ ΚΑΙ ΠΕΡΙΒΑΛΛΟΝΤΟΣ

Έχοντας υπόψη:

1. Τις διατάξεις του Ν. 1337/1983 «Επέκταση των πολεοδομικών σχεδίων, Οικιστική ανάπτυξη και σχετικές ρυθμίσεις» (Φ.Ε.Κ. 33/Α) και ειδικότερα το άρθρο 4.

2. Την υπ' αριθ. 44690/768/30.8.83 απόφαση του Υπουργού Χωροταξίας, Οικισμού και Περιβάλλοντος για μεταβίβαση εξουσίας υπογραφής «Με εντολής Υπουργού» στο Γενικό Γραμματέα και τους προϊσταμένους Διευθύνσεων και Τμημάτων του Υπουργείου Χωροταξίας, Οικισμού και Περιβάλλοντος (Φ.Ε.Κ. 539/Β/14.9.83).

3. Την υπ' αριθ. 19658/841/14.4.83 απόφαση του Υπουργού Χωροταξίας, Οικισμού και Περιβάλλοντος «Κίνηση της διαδικασίας του Γενικού Πολεοδομικού Σχεδίου του Ηπειρωτικού Τμήματος Ν. Αττικής» (Φ.Ε.Κ. 154/Δ), αποφασίζουμε:

α) Αναστέλλεται για έξη (6) μήνες η χορήγηση οικοδομικών αδειών στο οικοδομικό τετράγωνο που περικλείεται από τις οδούς Ακαδημίας, Χαριλάου Τρικούπη, Σόλωνος και Ζωοδόχου Πηγής του ρυμοτομικού σχεδίου Αθηνών, όπως φαίνεται να περικλείεται με κυανή γραμμή στο σχετικό πρωτότυπο διάγραμμα σε κλίμακα 1 : 5000 που θεωρήθηκε από τον Προϊστάμενο της Διευθύνσεως Πολεοδομικών Εφαρμογών με την αριθ. 43734/1984 πράξη του και που συνοπτικό του αντίτυπο δημοσιεύεται με την παρούσα απόφαση.

β) Της παραπάνω αναστολής εξαιρείται η χορήγηση οικοδομικών αδειών για τη συντήρηση των νεοκλασσικών κτιρίων που βρίσκονται στο εν λόγω οικοδομικό τετράγωνο.


γ) Η ισχύς της παρούσας απόφασης αρχίζει από τη δημοσίευσή της στην Εφημερίδα της Κυβερνήσεως.

Αθήνα, 6 Ιουνίου 1984

Με Εντολή Υπουργού
Ο Γενικός Γραμματέας
ΓΙΑΝΝΗΣ ΚΑΛΑΝΤΙΔΗΣ



ΛΕΚΑΝΟΠΕΔΙΟΝ - ΑΘΗΝΩΝ 1:5000
περιοχή 71
86
85
77
76
73
72
70
64
71
65
66
67
57
60

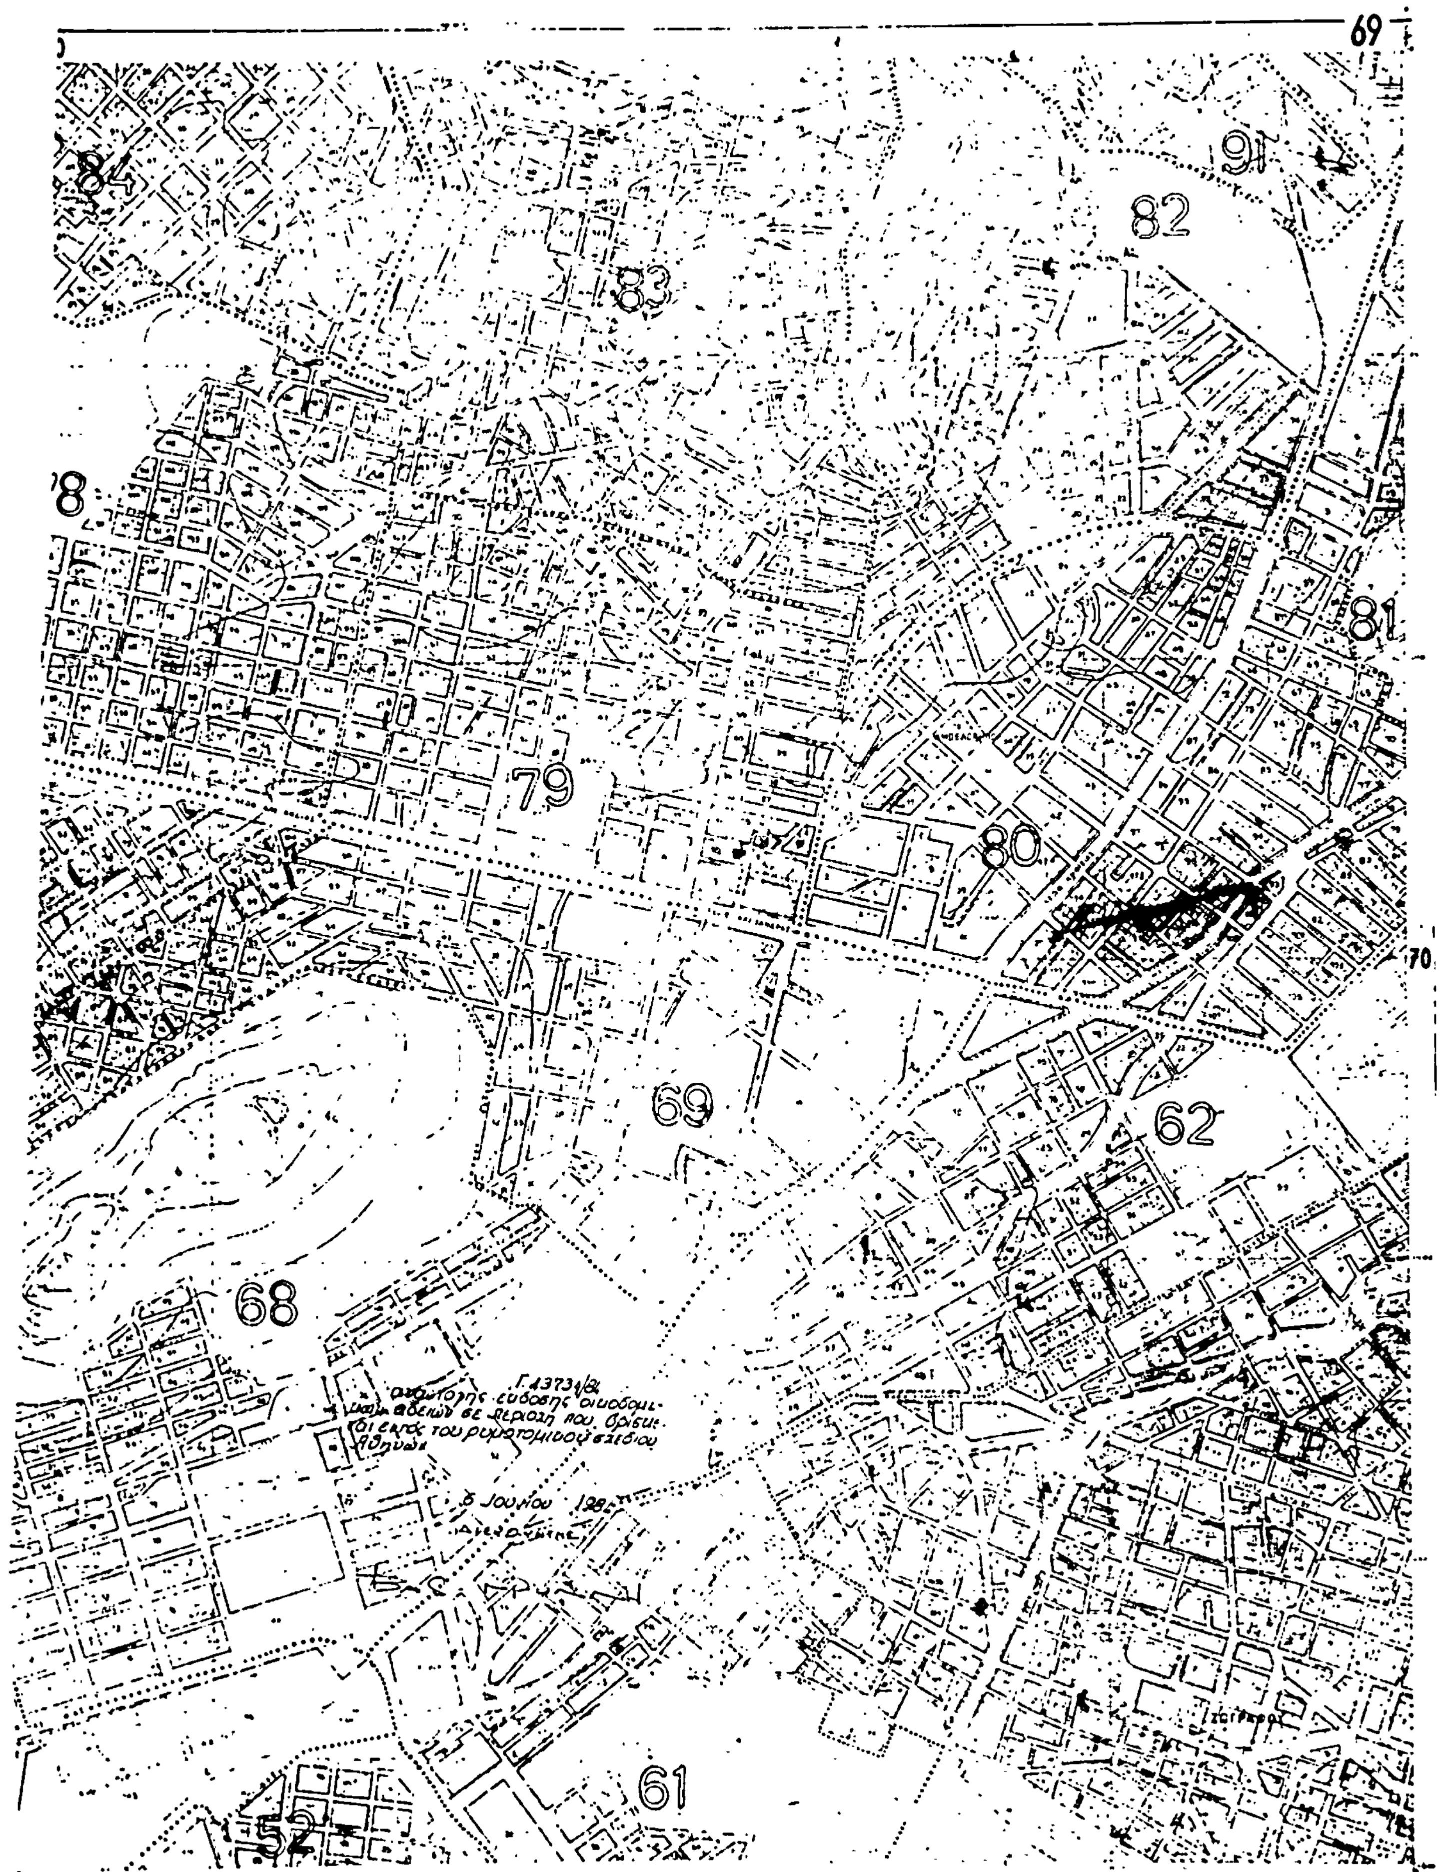
69
84
91
82
83
78
81
79
80
70
69
62
68
Ιουνίου
61
52

Αριθ. 43739/1743 (3)

Τροποποίηση του ρυμοτομικού σχεδίου Δήμου Δάφνης (Αττικής).

Ο ΥΠΟΥΡΓΟΣ
ΧΩΡΟΤΑΞΙΑΣ, ΟΙΚΙΣΜΟΥ ΚΑΙ ΠΕΡΙΒΑΛΛΟΝΤΟΣ

Έχοντας υπόψη :

1. Τις διατάξεις του Ν. Δ/τος της 17 Ιουλίου 1923 «περί σχεδίων πόλεων κ.λπ.» όπως μεταγενέστερα τροποποιήθηκαν και συμπληρώθηκαν και ειδικότερα τα άρθρα 3 και 70.

2. Το με αριθ. 842/1980 Π. Δ/γμα «περί απλουστεύσεως της διαδικασίας κατά την έκδοσιν διοικητικών τινών πράξεων ατομικού χαρακτήρος επί αντικειμένων αρμοδιότητας Υπουργού Χωροταξίας, Οικισμού και Περιβάλλοντος» (ΦΕΚ 208/Α).

3. Τις διατάξεις του Ν. 947/1979 «περί οικιστικών περιοχών» (Φ.Ε.Κ. 169/Α) και ειδικότερα το άρθρο 62 (παρ.1).

4. Τις διατάξεις του Ν. 1032/1980 «περί συστάσεως Υπουργείου Χωροταξίας, Οικισμού και Περιβάλλοντος» (Φ.Ε.Κ. 57/Α) και ειδικότερα τα άρθρα 2, 3 και 7.

5. Την υπ' αριθ. 170/1983 πράξη του Δημοτικού Συμβουλίου Δάφνης (Αττικής).

6. Την υπ' αριθ. 186/1984 γνωμοδότηση του Κεντρικού Συμβουλίου Χωροταξίας, Οικισμού και Περιβάλλοντος, αποφασίζουμε :

Εγκρίνεται η τροποποίηση του ρυμοτομικού σχεδίου Δάφνης (Αττικής) με το χαρακτηρισμό τμήματος της οδού Αρματωλών μεταξύ των οδών Ακροπόλεως και Αλκινόου ως πεζοδρόμου και το καθορισμό ως υπογείου χώρου στάθμευσης αυτοκινήτων του υπεδάφους του υπ' αριθ. 215α κοινοχρήστου χώρου που έχει χαρακτηρισθεί σαν κοινόχρηστος με το από 9 Δεκεμβρίου 1955 Β. Δ/γμα (Φ.Ε.Κ. 339/Α)1955) «περί τροποποιήσεως του ρυμοτομικού σχεδίου Δάφνης Αττικής μεταξύ των οικοδομικών τετραγώνων 215, 284Α, 285 και ρεύματος», όπως φαίνεται στο σχετικό πρωτότυπο διάγραμμα σε κλίμακα 1 : 500 που θεωρήθηκε από τον Προϊστάμενο της Διεύθυνσης Πολεοδομικών Εφαρμογών με την πράξη του 43739/1984 και που συνοπτικό του αντίτυπο δημοσιεύεται με την παρούσα απόφαση.

Η ισχύς της παρούσας απόφασης αρχίζει από τη δημοσίευσή της στην Εφημερίδα της Κυβερνήσεως.

Αθήνα, 7 Ιουνίου 1984

Ο ΥΠΟΥΡΓΟΣ
ΑΝΤΩΝΙΟΣ ΤΡΙΤΣΗΣ

Δάφνη (Αττικής)
κλ. 1:500
(ΠΕΡΙΟΧΗ 13)

51
284
285
Γ.215
Γ.286
ΟΔΟΣ ΔΑΚΤΥΛΙΟΥ
284α
Γ. 285α
Γ. 215α
ΟΔΟΣ ΑΡΤΕΜΙΔΟΣ
ΟΔΟΣ ΑΡΙΣΤΟΤΕΛΟΥΣ
ΟΔΟΣ ΑΓΙΑΣ ΤΡΙΑΔΟΣ
ΠΕΖΟΔΡΟΜΟΣ
ΥΠΟΓΕΙΟΣ ΧΩΡΟΣ ΣΤΑΘΜΕΥΣΗΣ
ΟΔΟΣ ΠΑΠΑΝΑΣΤΑΣΙΟΥ
522
523
Γ. 537

Γ. 43739/84
τροποποίηση του ρυμοτομικού σχεδίου Δήμου Δάφνης (Αττικής)

7 Ιουνίου 1984
ΔΙΕΥΘΥΝΤΗΣ.

Ι. ΓΡΥΛΛΗ

ΥΠΟΥΡΓΕΙΟ ΧΩΡΟΤΑΞΙΑΣ ΟΙΚΙΣΜΟΥ & ΠΕΡΙΒΑΛΛΟΝΤΟΣ

Δ/ΝΣΗ ΣΧΕΔΙΑΣΜΟΥ ΜΕΤΑΦΟΡΩΝ & ΔΙΚΤΥΩΝ ΥΠΟΔΟΜΗΣ

ΘΕΜΑ

Τροποποίηση ρυμοτομικού σχεδίου στο Ο.Τ. 215Α του Δήμου Δάφνης

ΑΘΗΝΑ 2 ΑΠΡ. 1984